



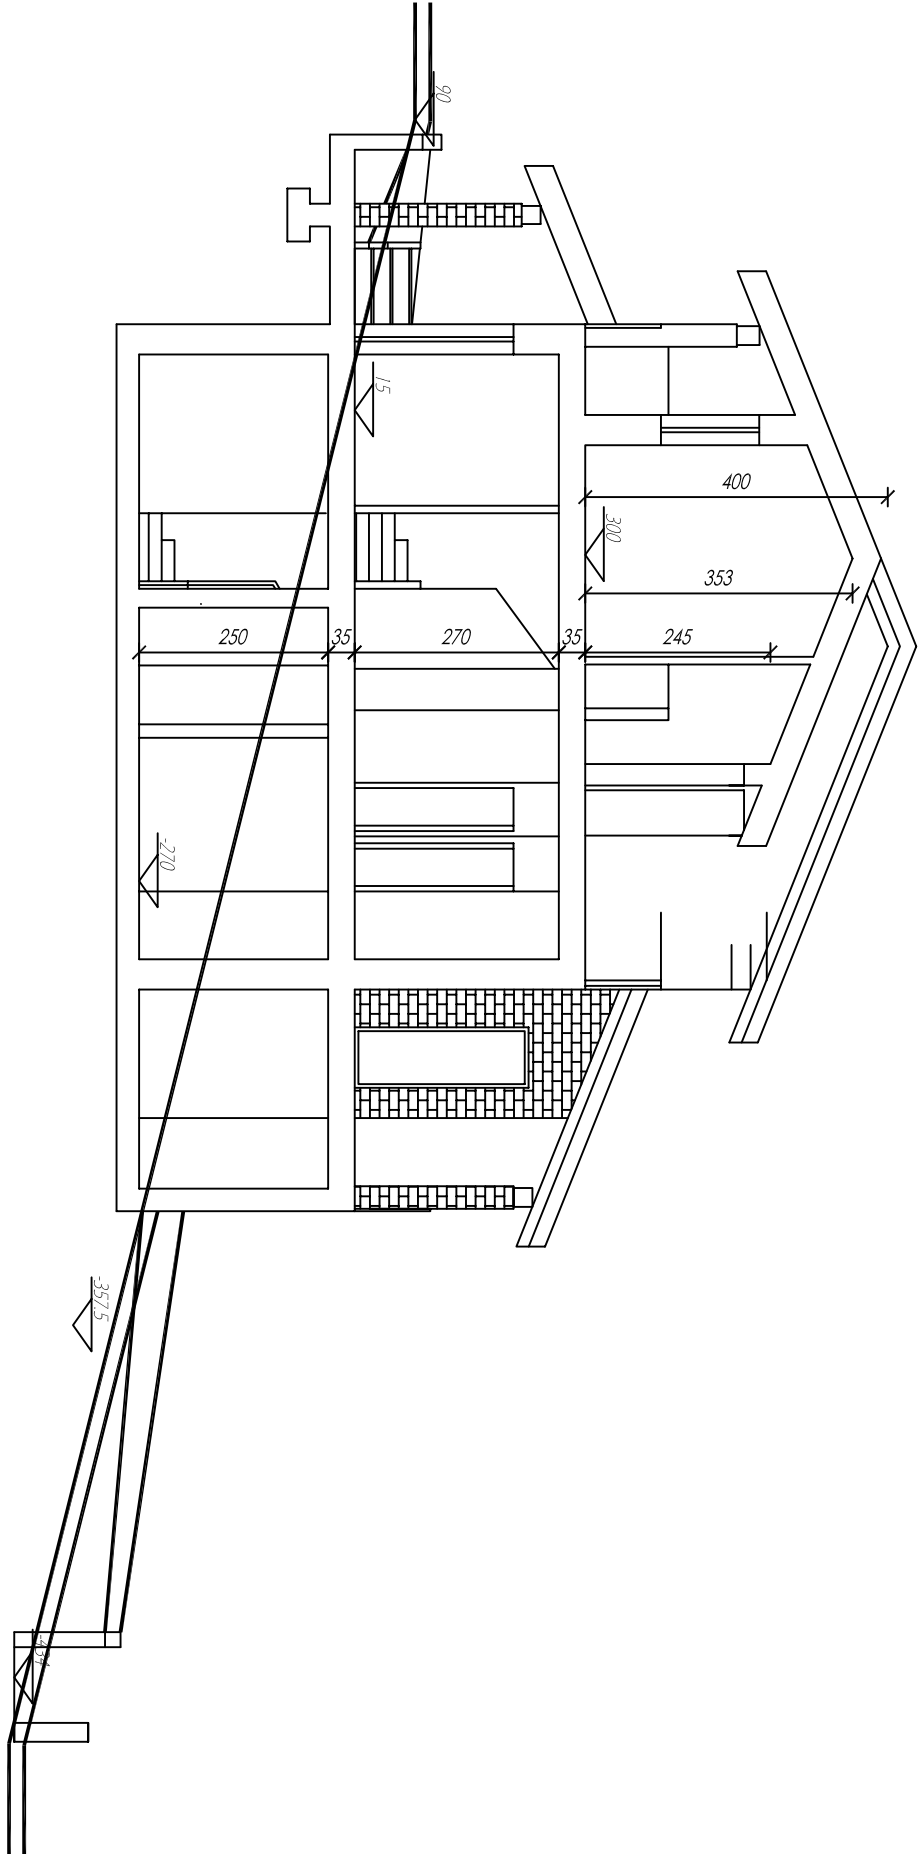


Sezione A-A
Scala 1:100




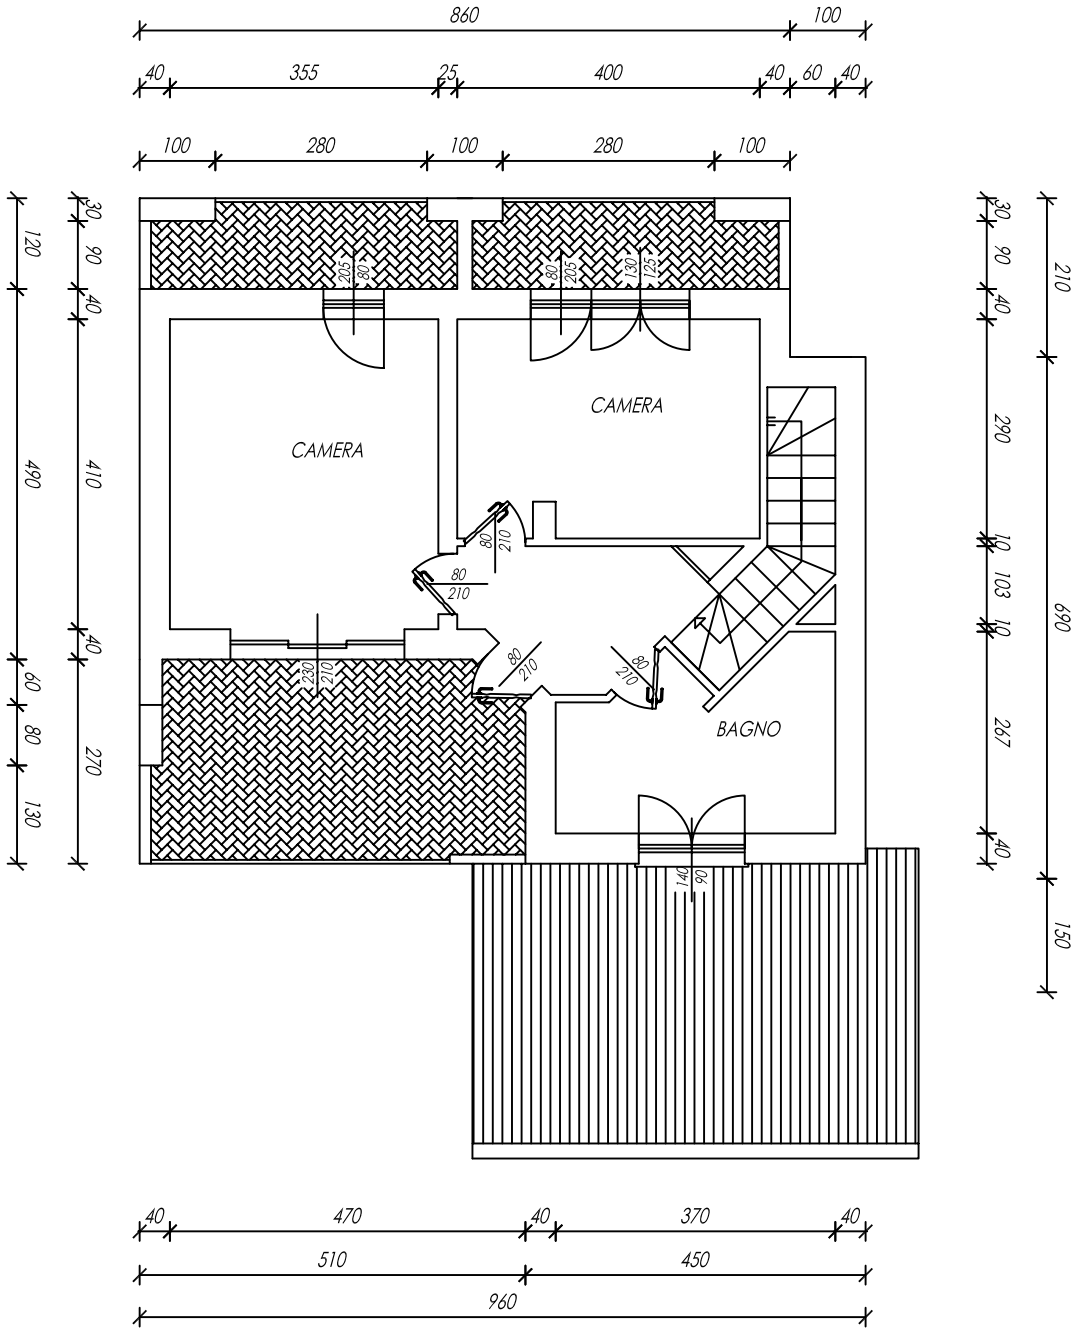

Pianta piano primo
Scala 1:100


Prospetto Nord
Scala 1:100

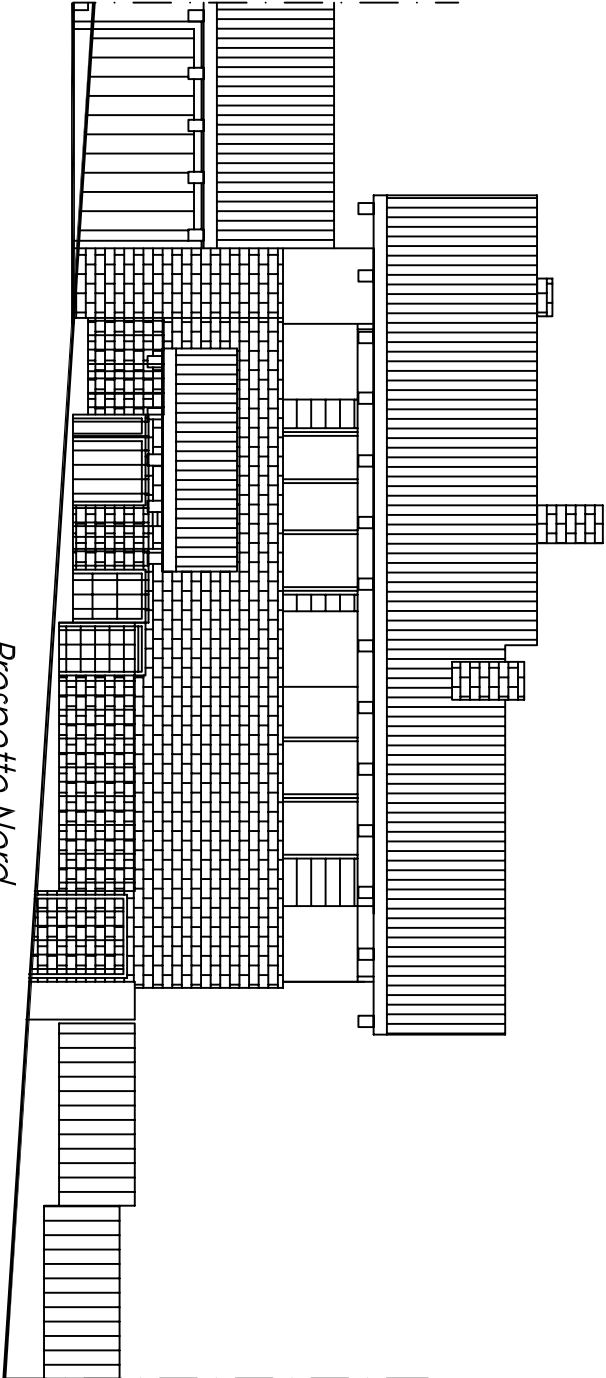

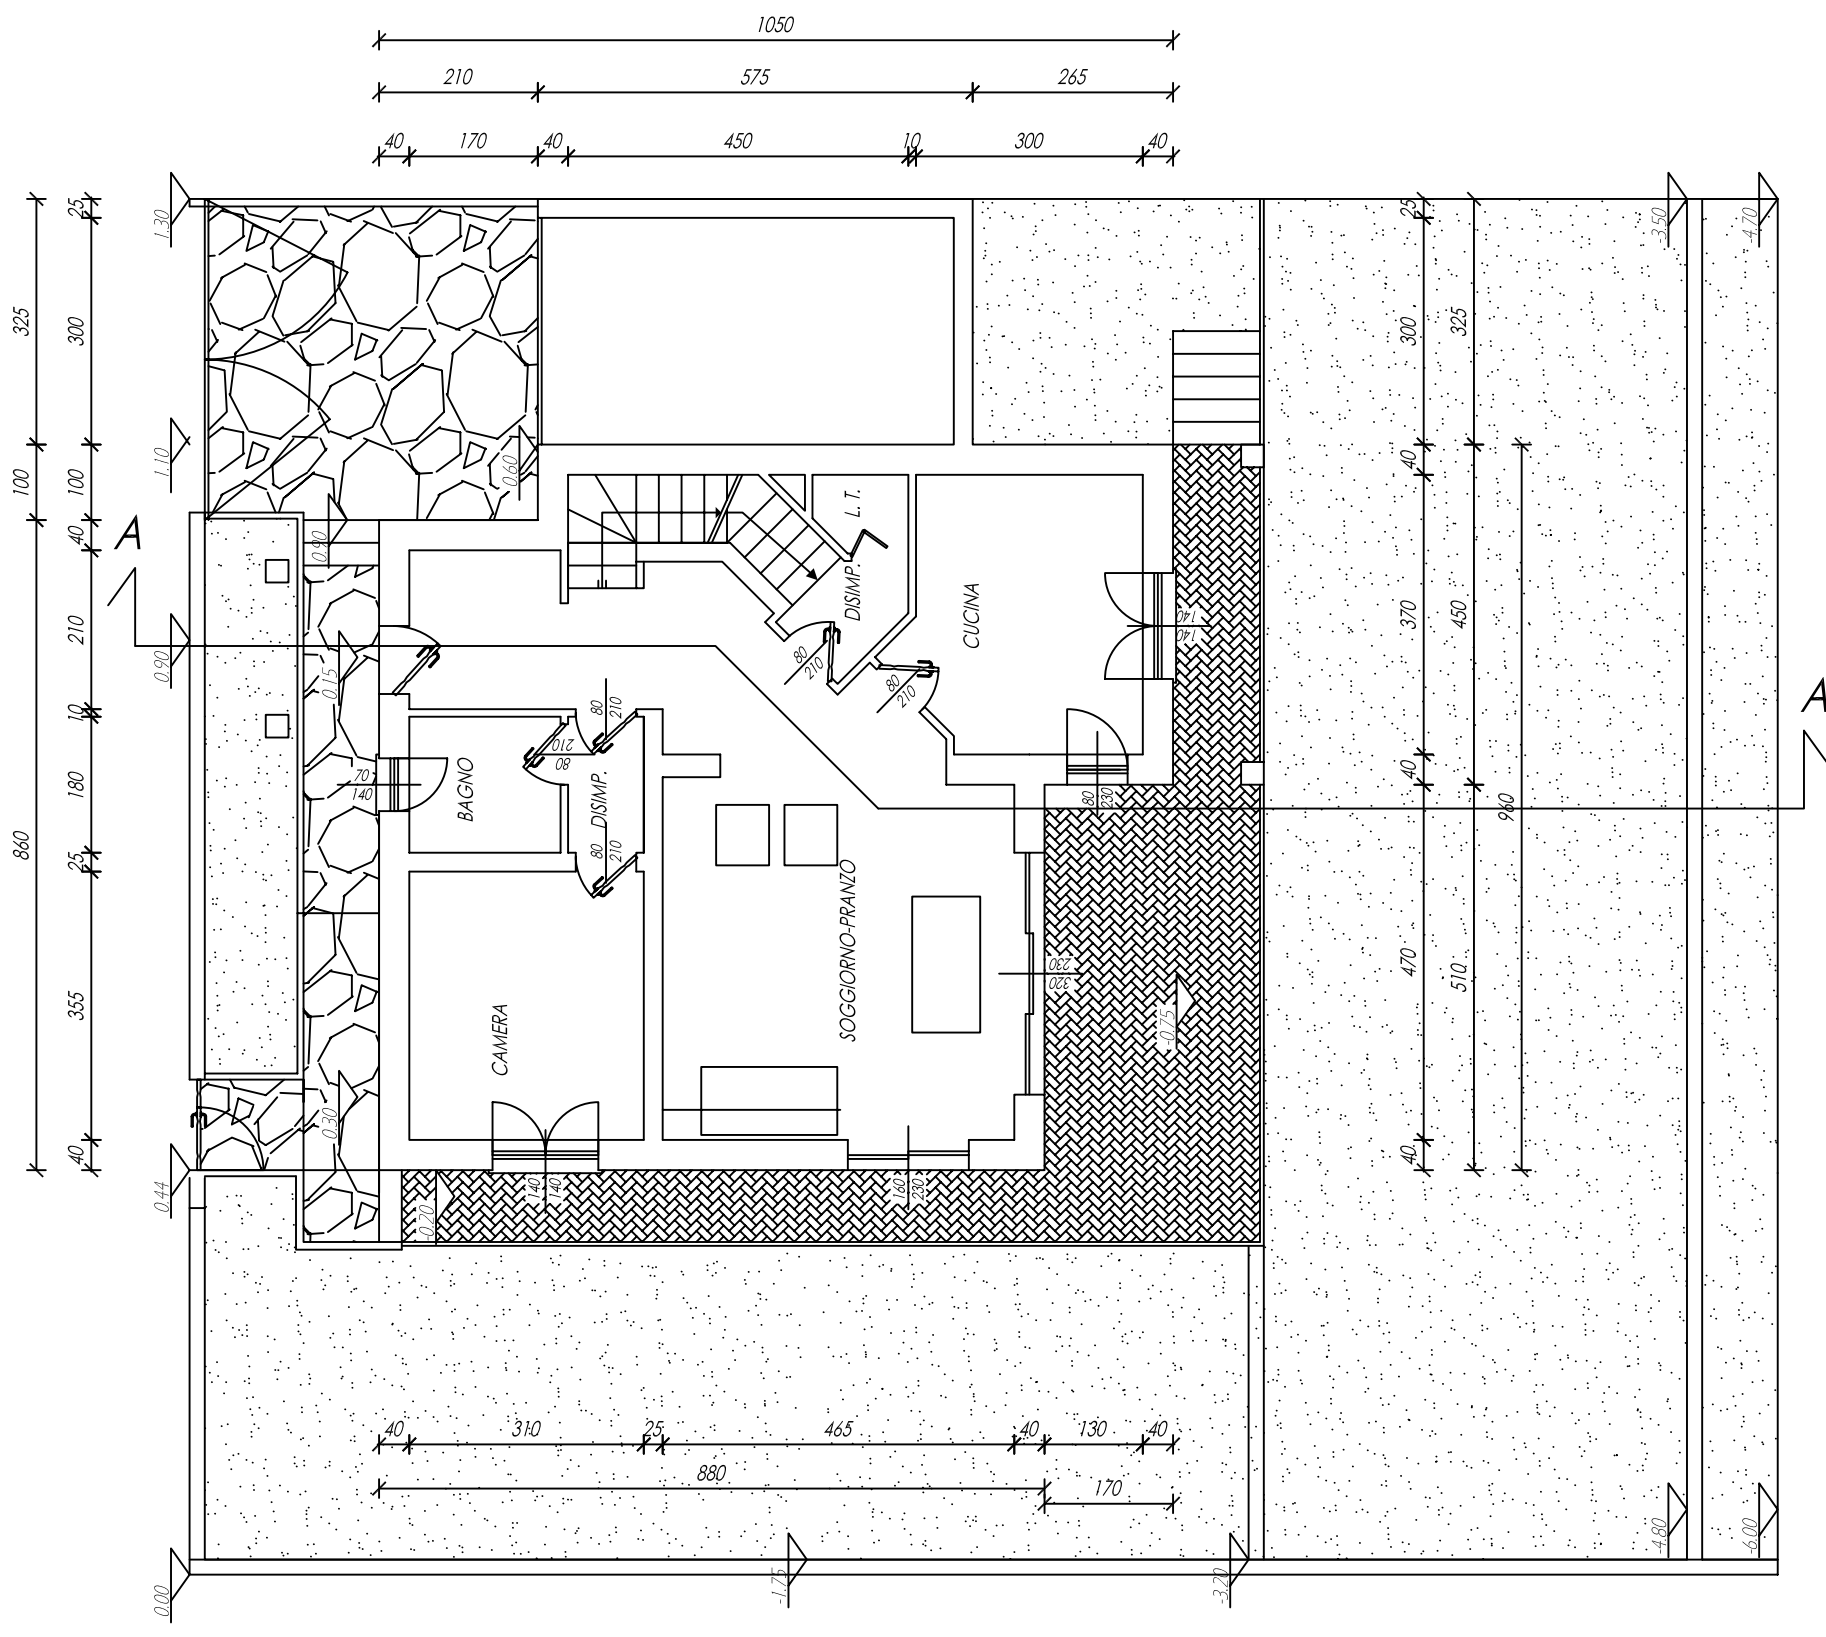


Pianta piano terra
Scala 1:100




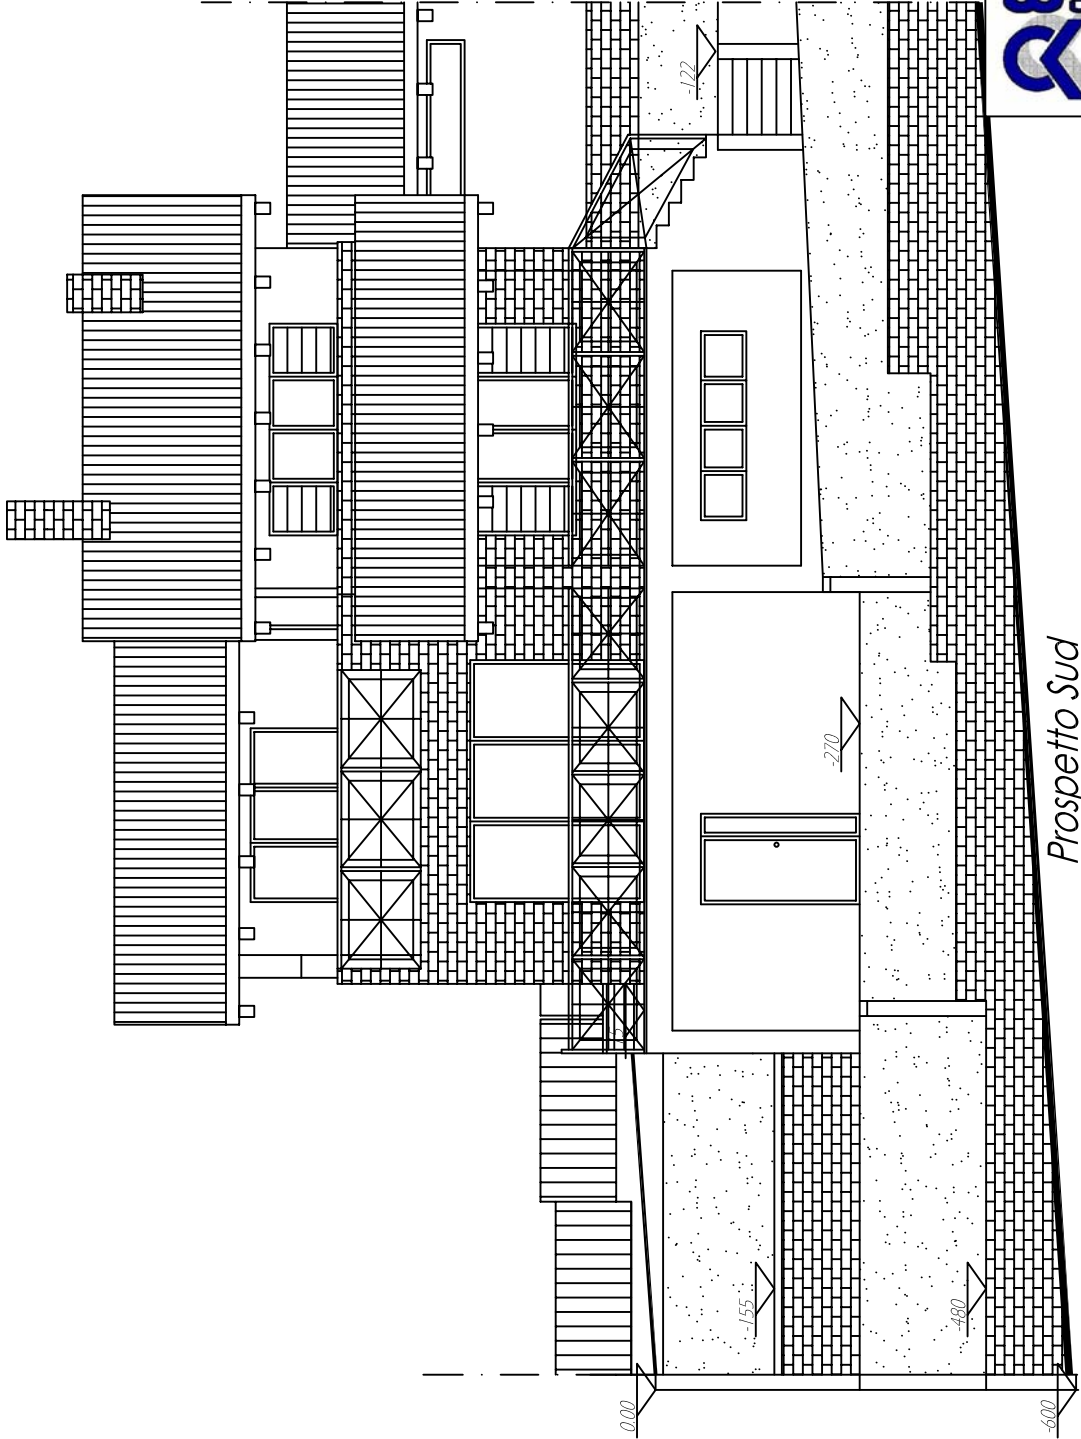

Prospetto Sud
Scala 1:100

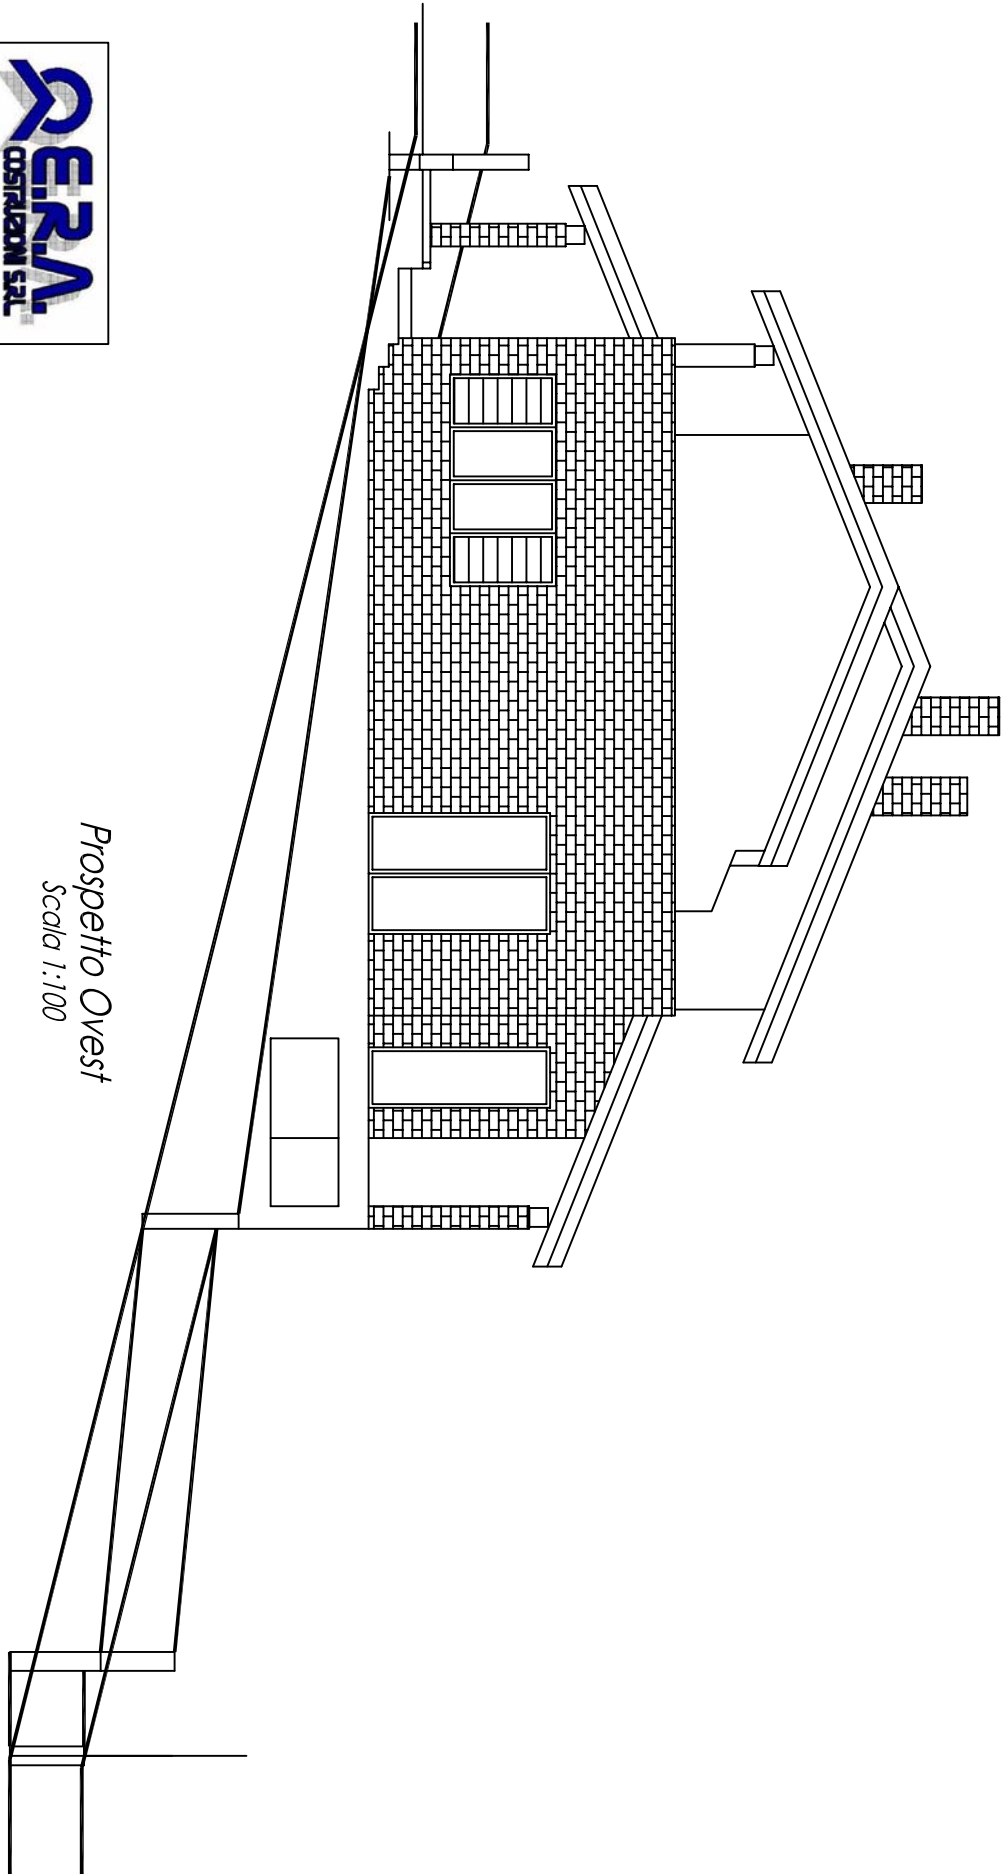

Prospetto Ovest
Scala 1:100

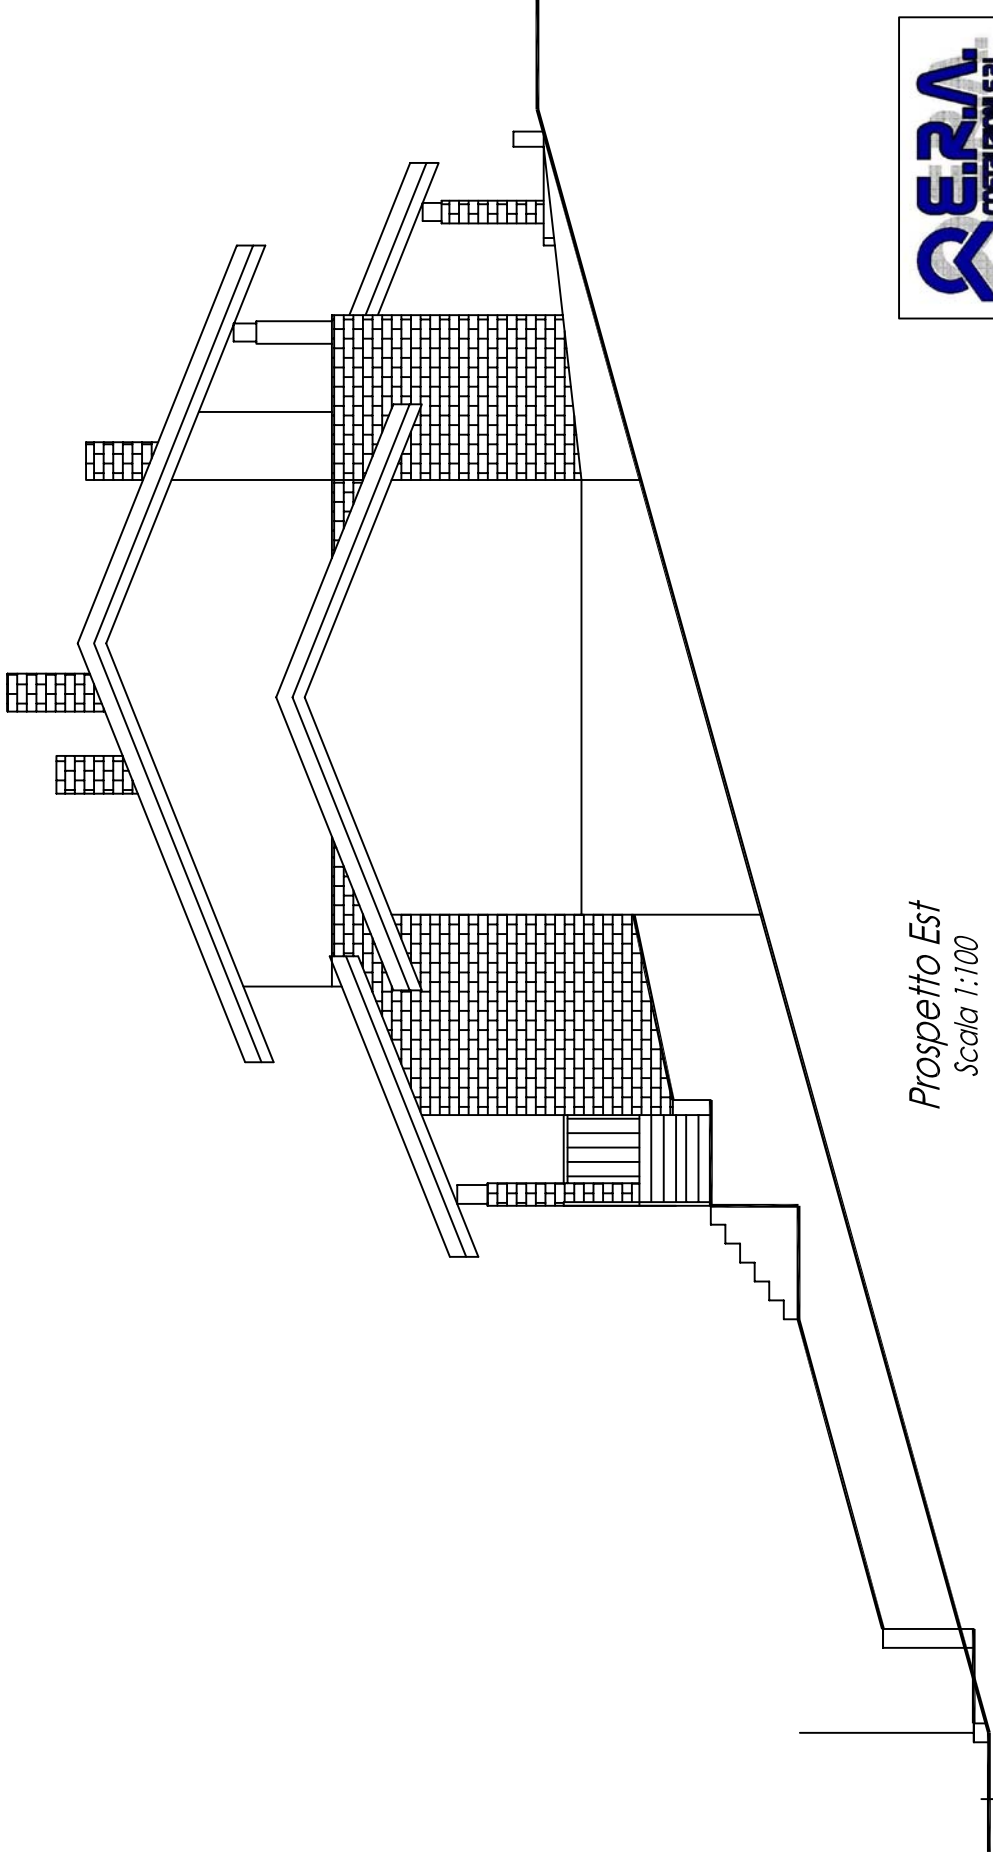

Prospetto Est
Scala 1:100